

Projekt Topas – Variante C

119,76 m² Wohnfläche / 60,06 m² Nutzfläche im Keller

Besonderheiten: DHH, 2 Vollgeschosse, überdachter Eingangsbereich




Als Doppelhaus konzipiert, besticht das Projekt Topas gekonnt mit dem Charme einer mondänen Stadtvilla. Durch das gemeinsame Walmdach bildet es eine harmonische Einheit. So lässt es sich stets an individuelle Bedürfnisse und unterschiedliche Grundstücksgrößen anpassen ohne an Exklusivität zu verlieren.

KIRCHNER
massivhaus

Projekt Topas – Variante C

119,76 m² Wohnfläche / 60,06 m² Nutzfläche im Keller

Besonderheiten: DHH, 2 Vollgeschosse, überdachter Eingangsbereich

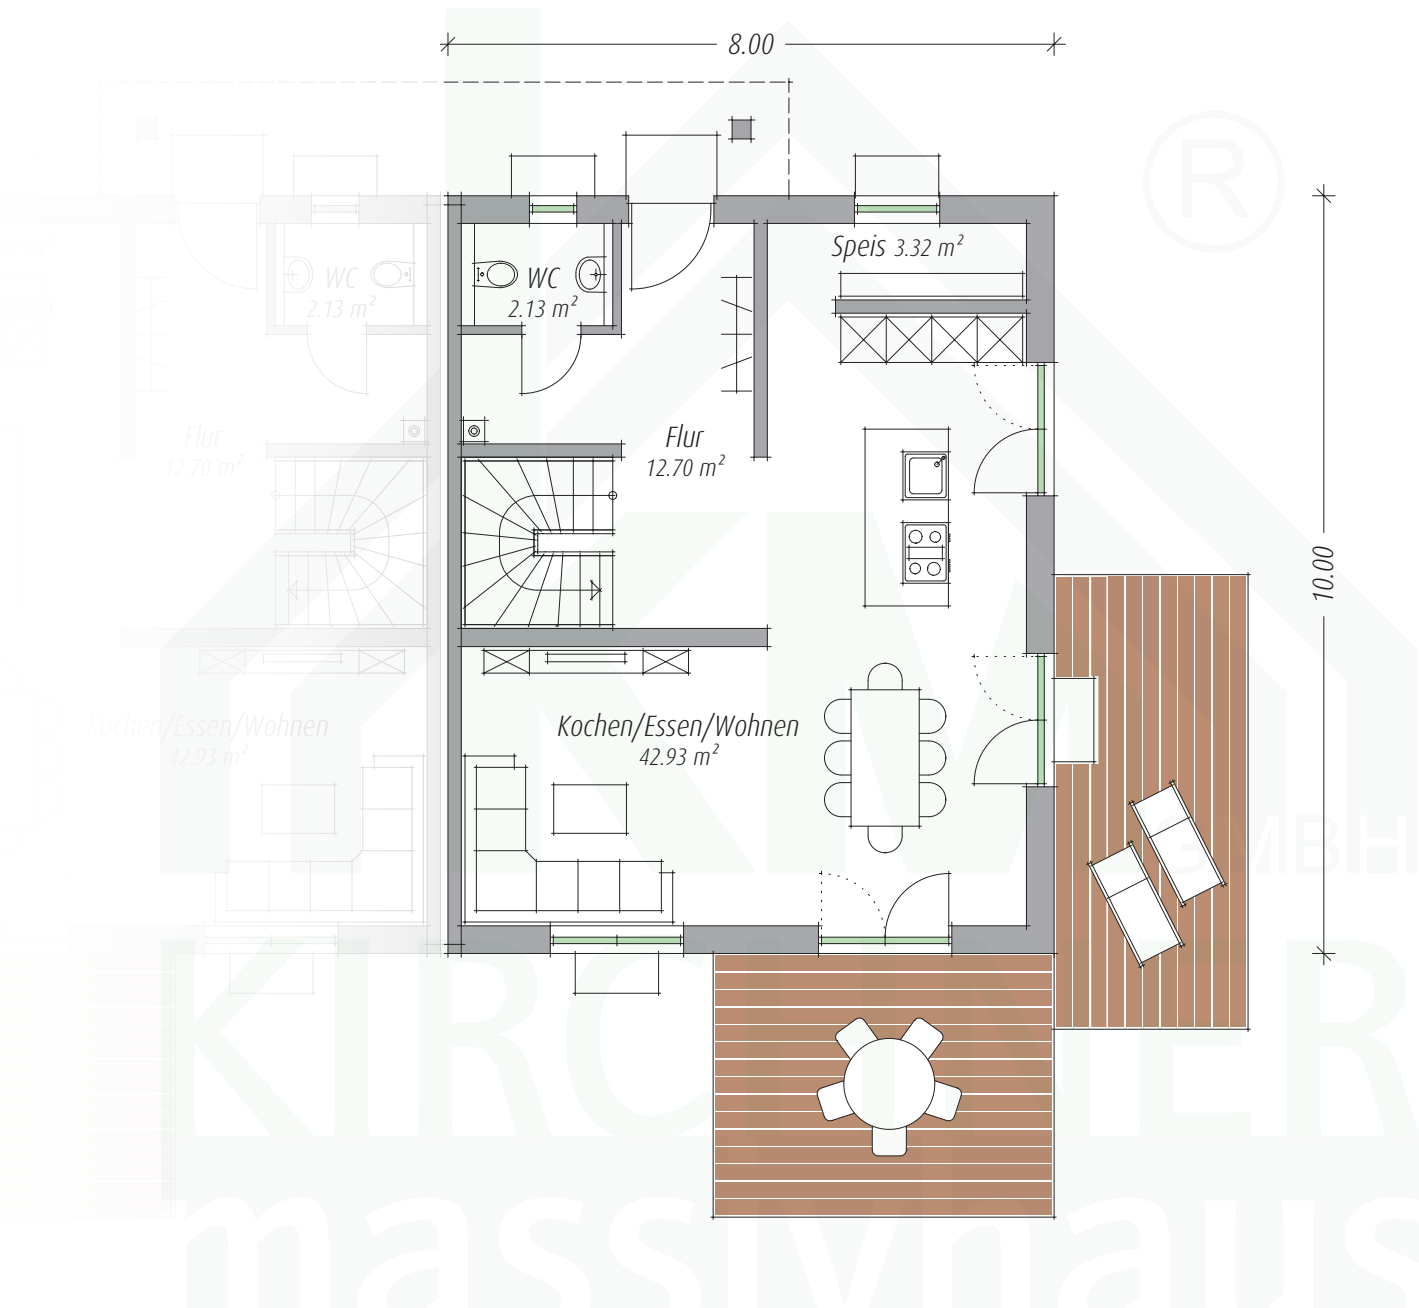


Erdgeschoss

1:100

Projekt Topas – Variante C

119,76 m² Wohnfläche / 60,06 m² Nutzfläche im Keller

Besonderheiten: DHH, 2 Vollgeschosse, überdachter Eingangsbereich

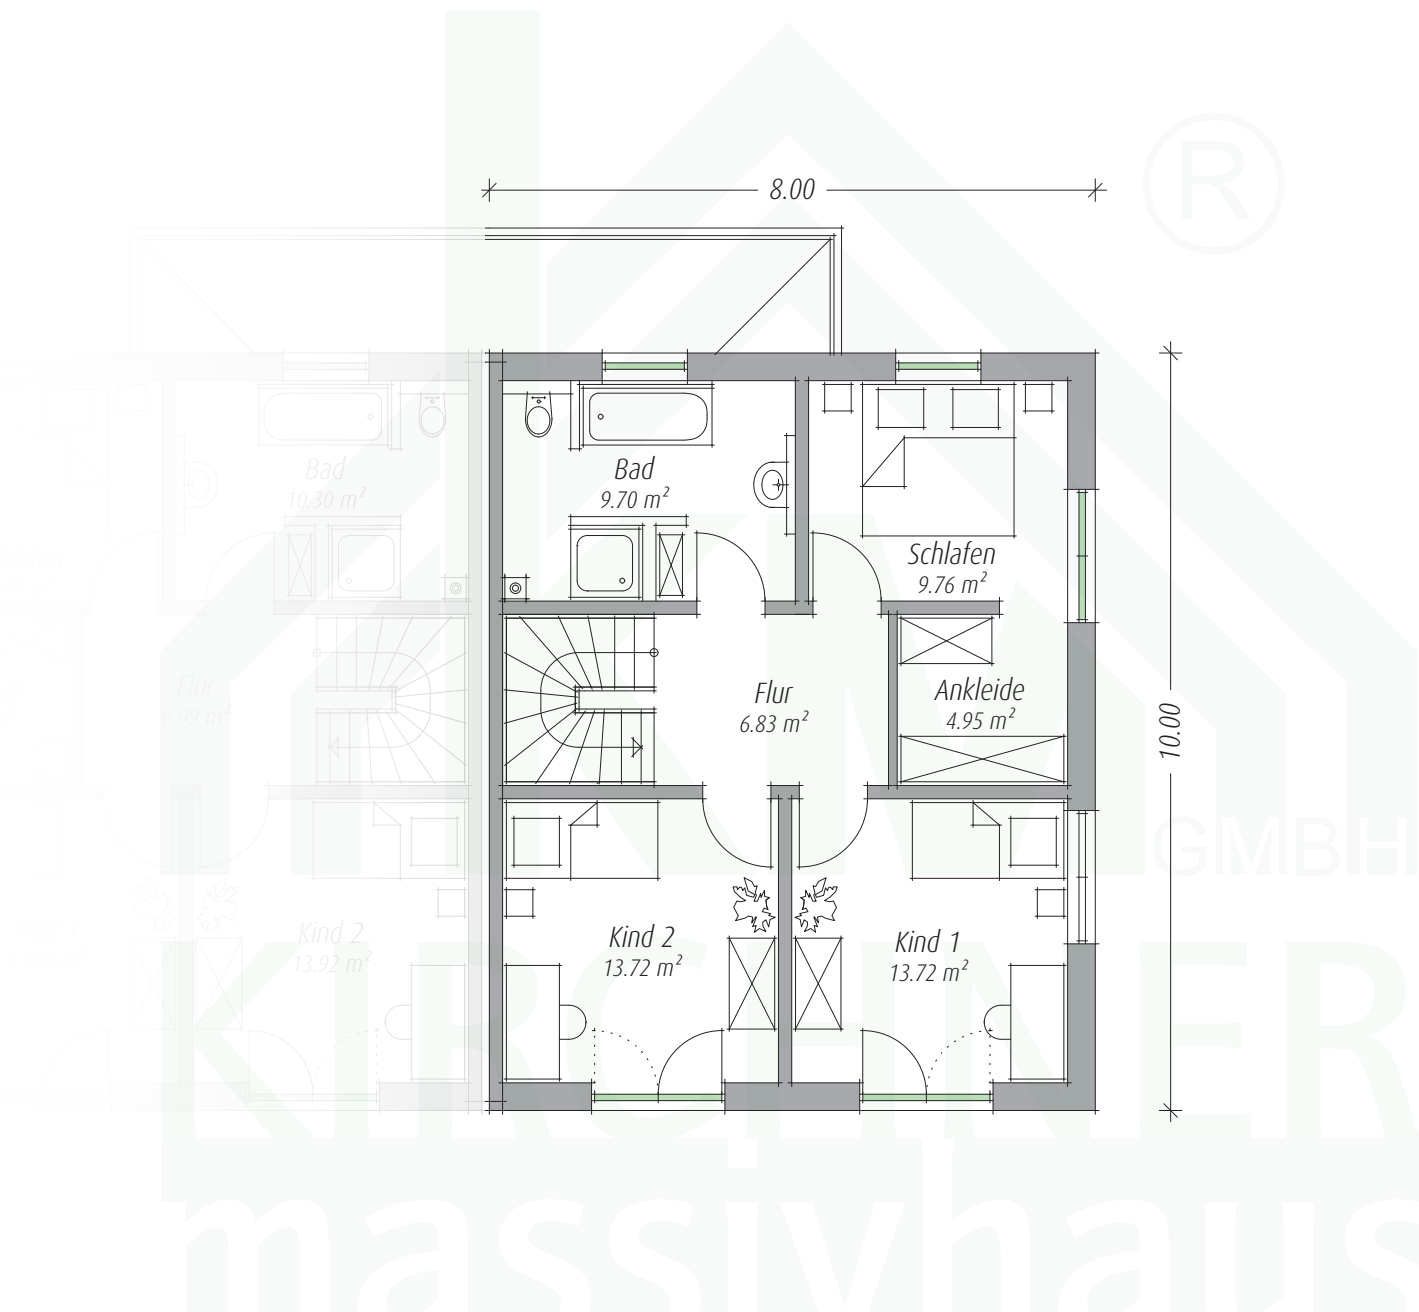


Obergeschoss

1:100

Projekt Topas – Variante C

119,76 m² Wohnfläche / 60,06 m² Nutzfläche im Keller

Besonderheiten: DHH, 2 Vollgeschosse, überdachter Eingangsbereich

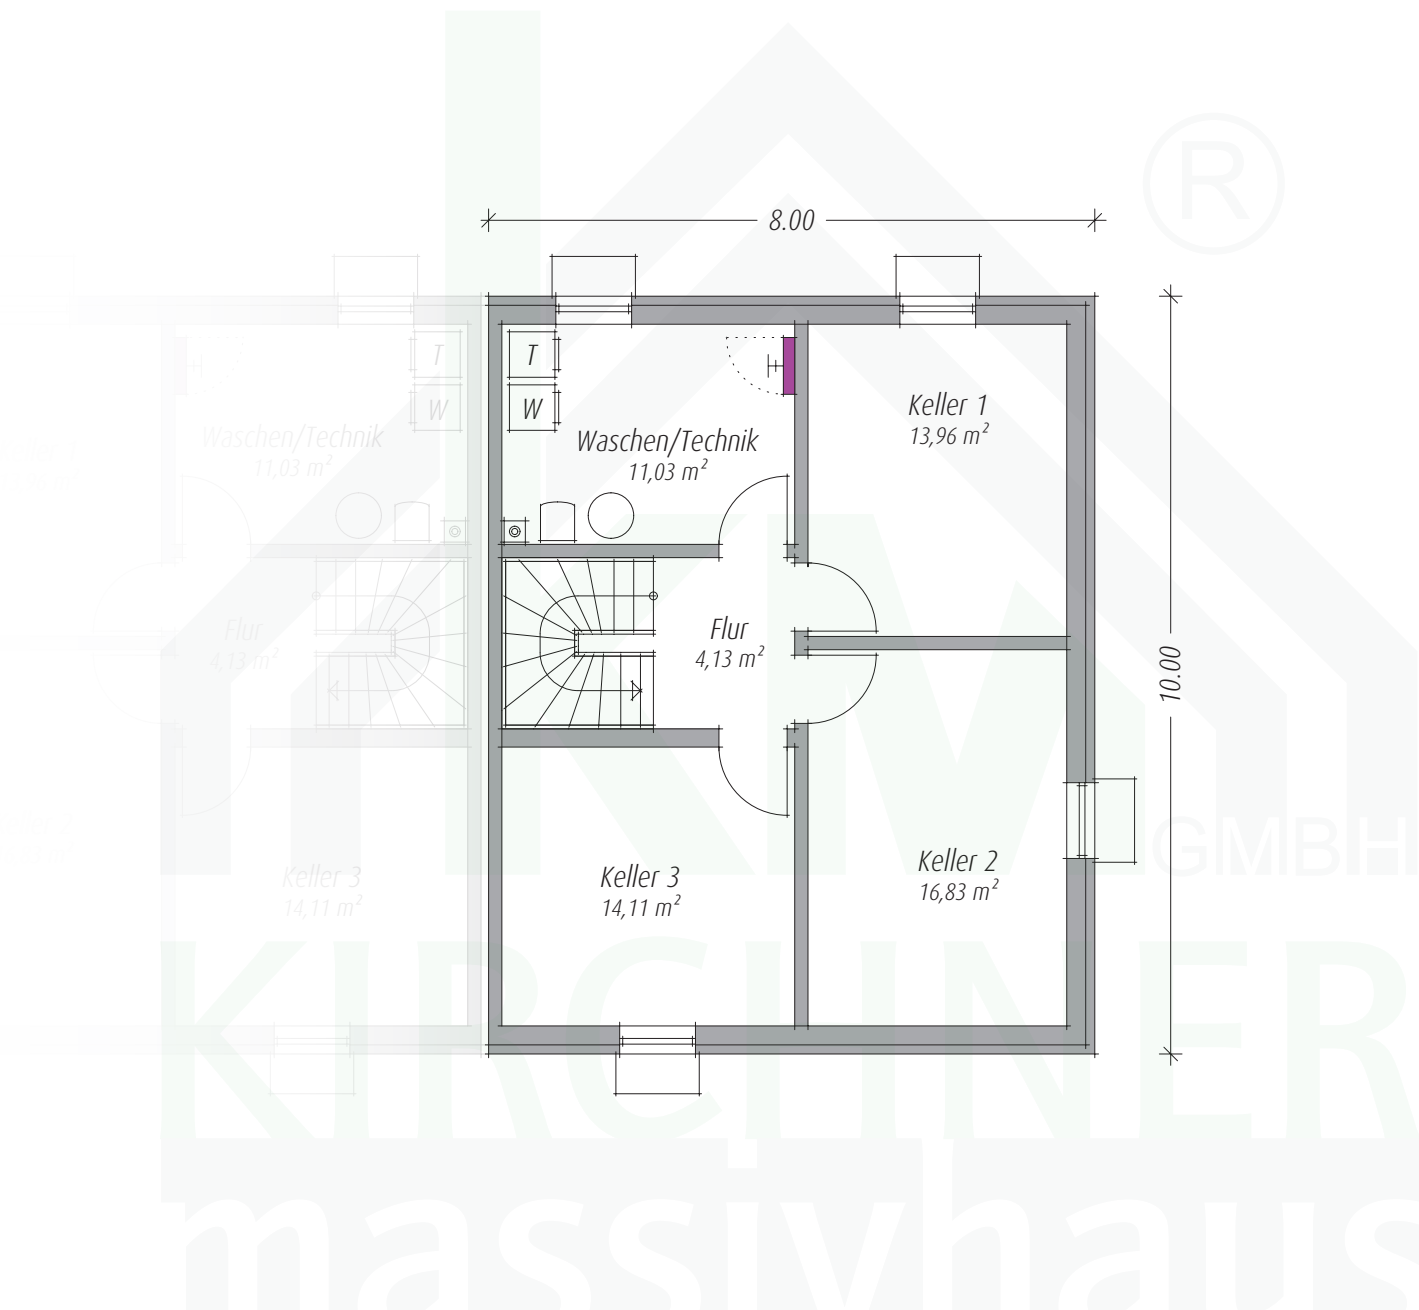

Kellergeschoss

1:100

Projekt Topas – Variante C

119,76 m² Wohnfläche / 60,06 m² Nutzfläche im Keller

Besonderheiten: DHH, 2 Vollgeschosse, überdachter Eingangsbereich



Nordansicht

1:100

Projekt Topas – Variante C

119,76 m² Wohnfläche / 60,06 m² Nutzfläche im Keller

Besonderheiten: DHH, 2 Vollgeschosse, überdachter Eingangsbereich



Ostansicht

1:100

Projekt Topas – Variante C

119,76 m² Wohnfläche / 60,06 m² Nutzfläche im Keller

Besonderheiten: DHH, 2 Vollgeschosse, überdachter Eingangsbereich



Südansicht

1:100

Projekt Topas – Variante C

119,76 m² Wohnfläche / 60,06 m² Nutzfläche im Keller

Besonderheiten: DHH, 2 Vollgeschosse, überdachter Eingangsbereich



Westansicht

1:100